
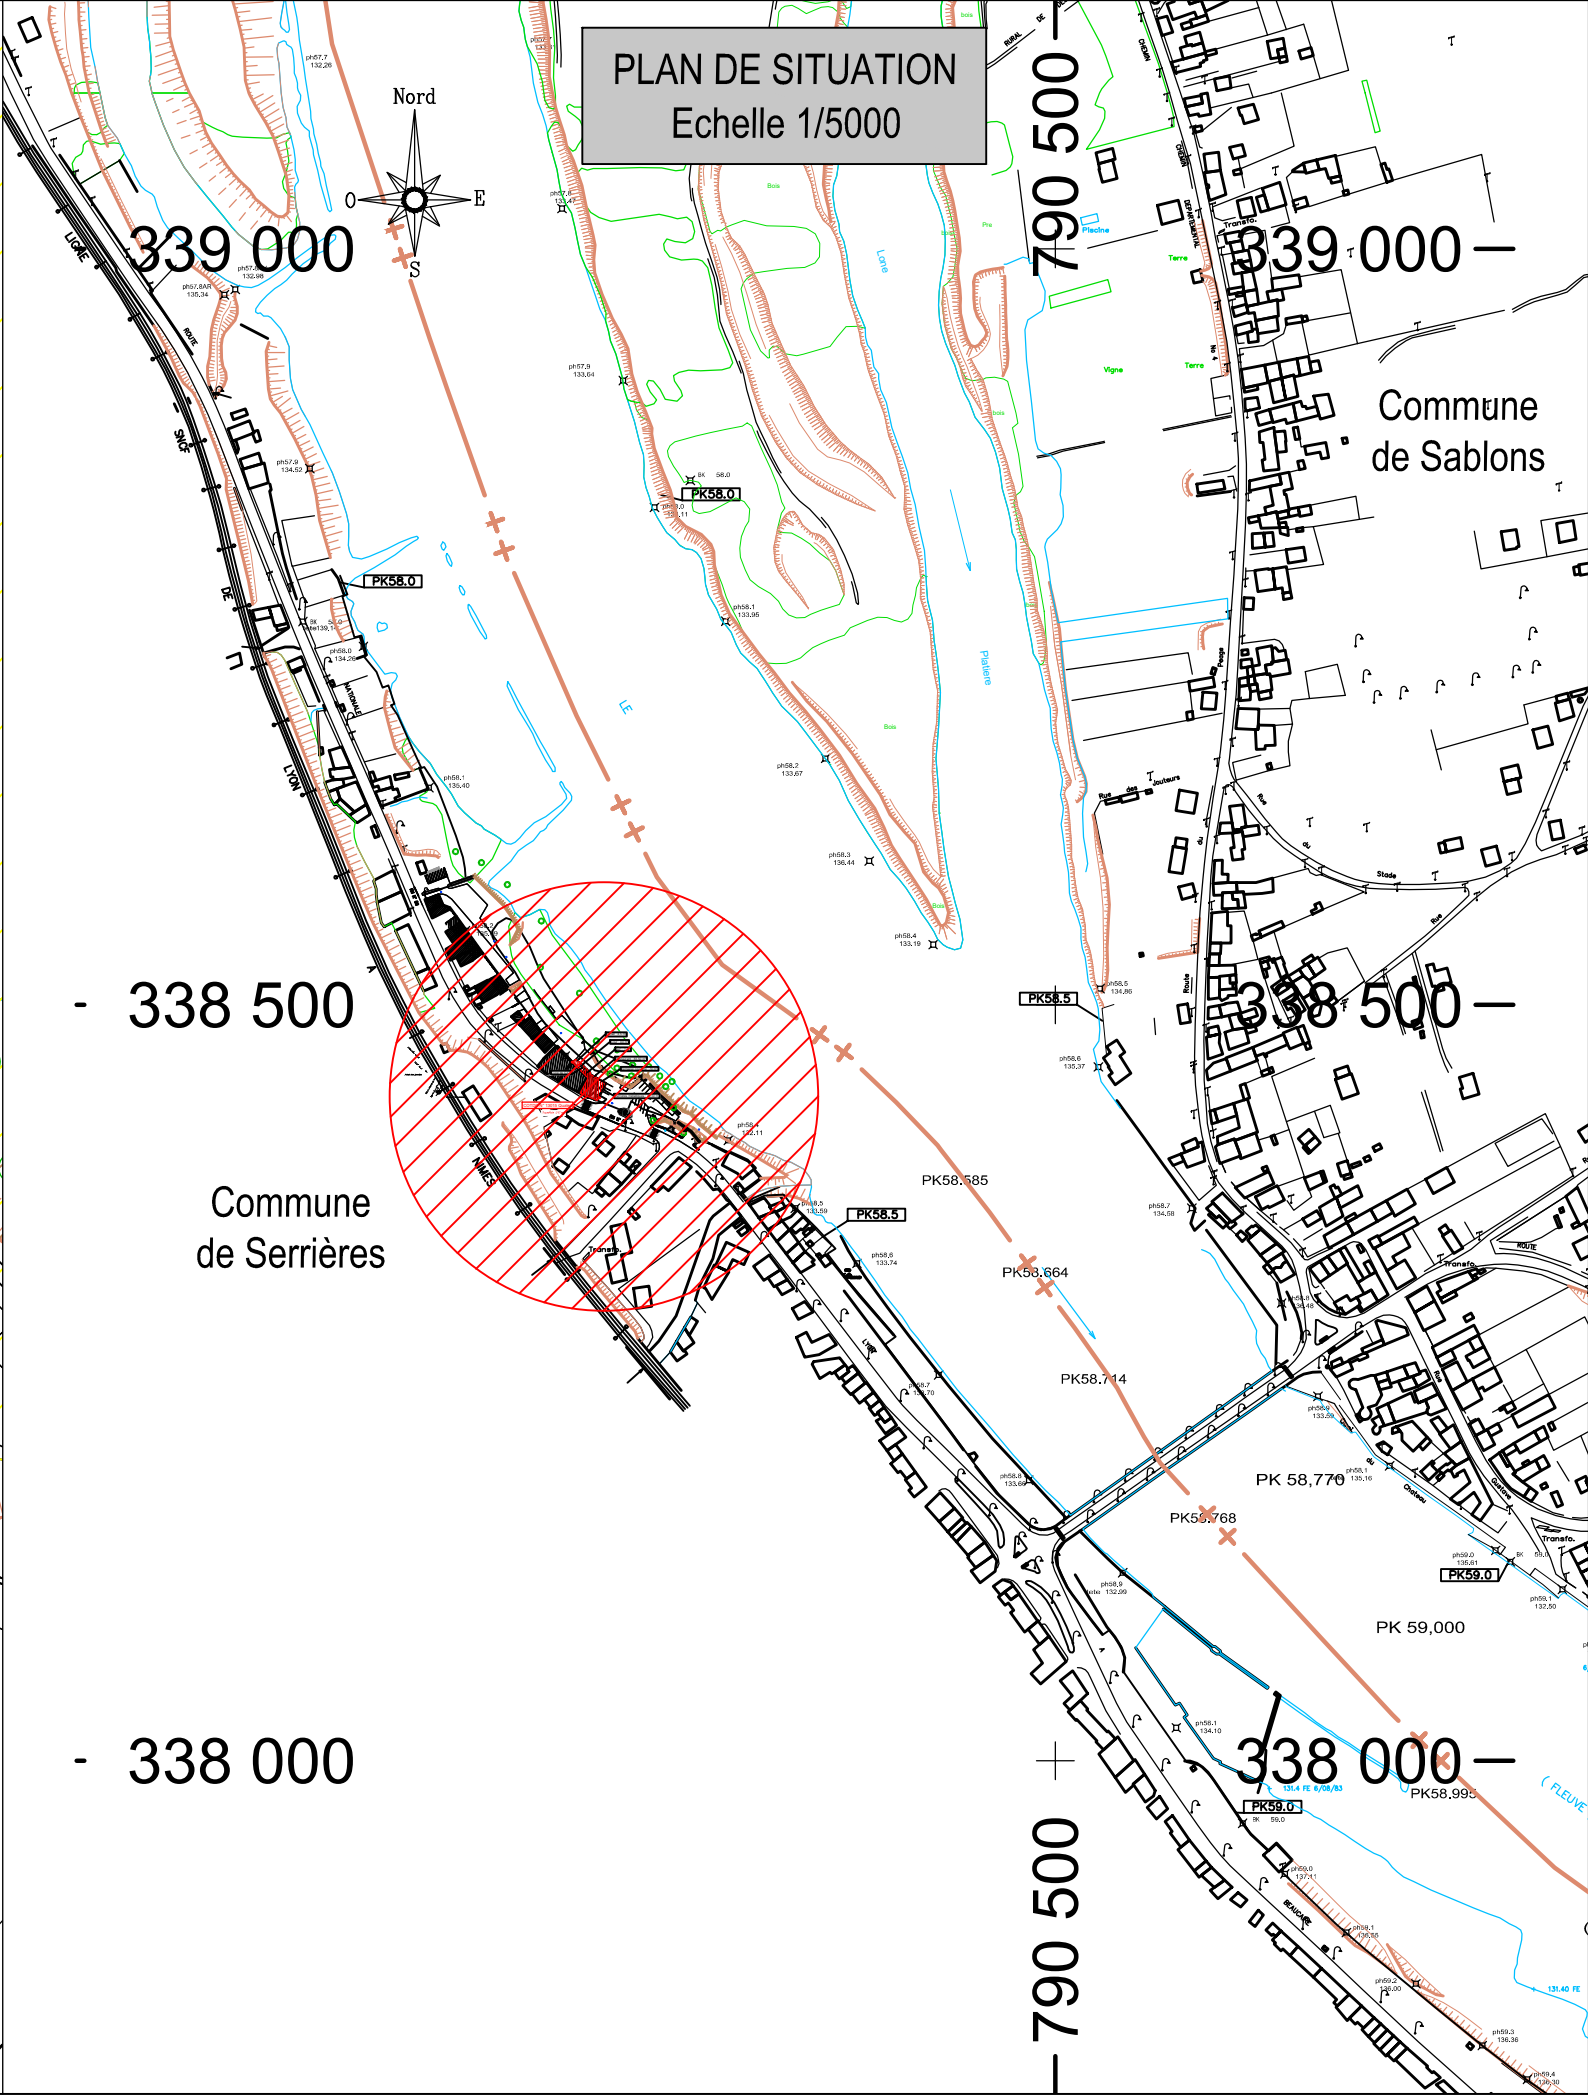


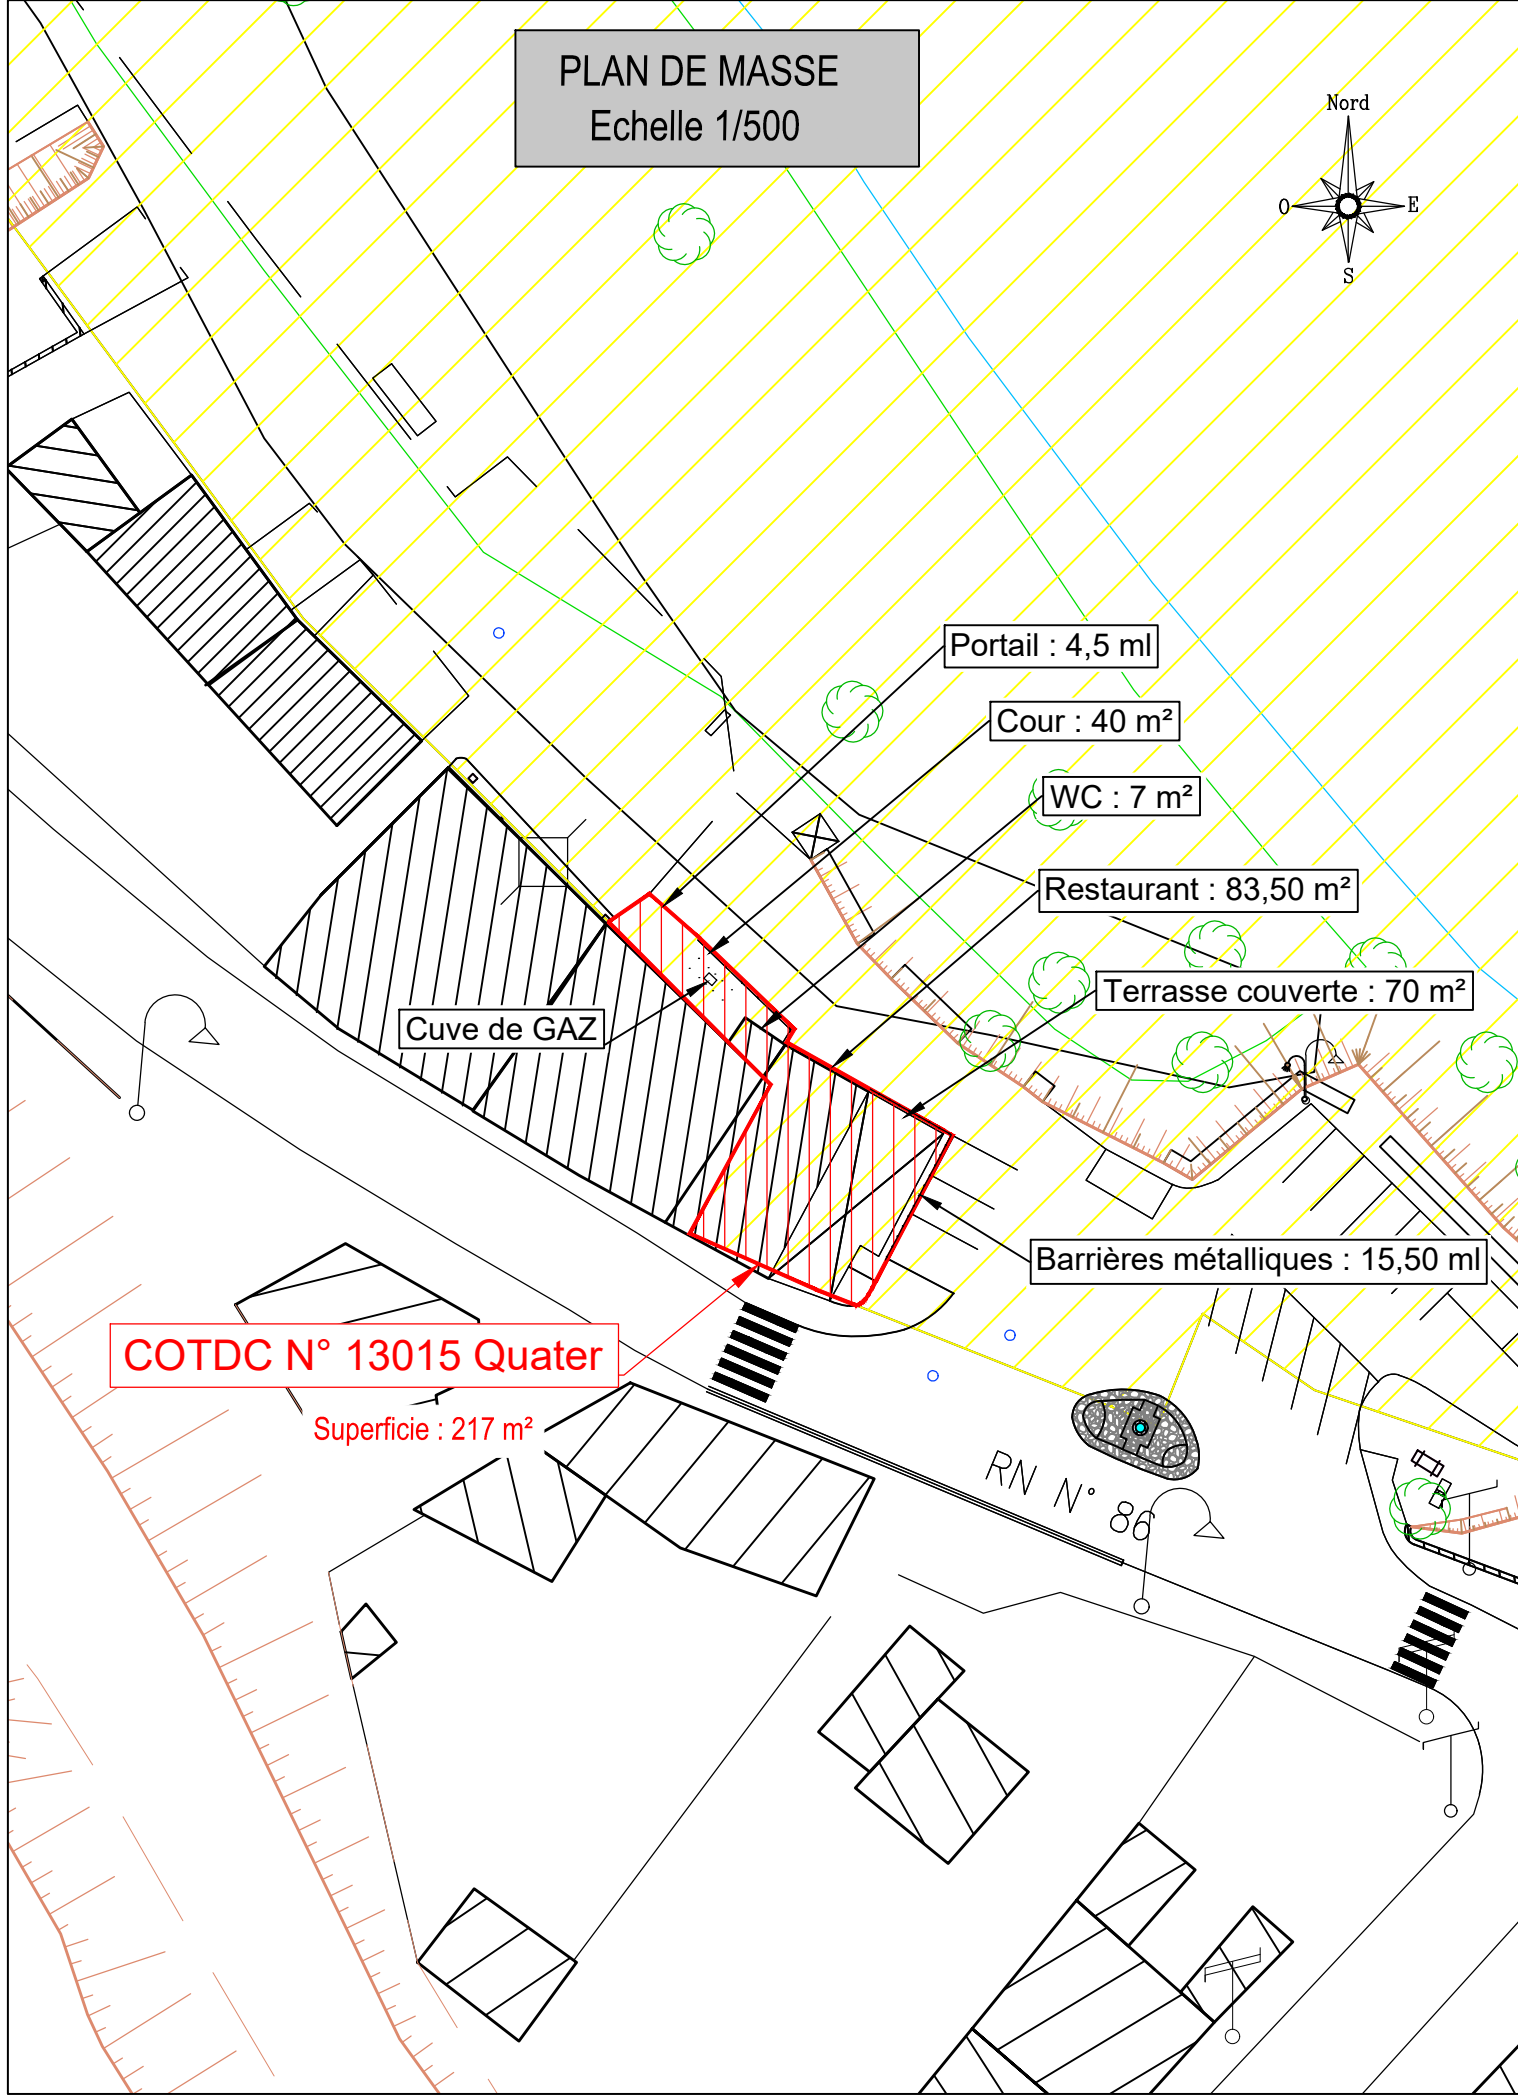

AMENAGEMENT de PEAGE DE ROUSSILLON

COMMUNE DE SERRIERES

Bénéficiaire : M. BOISSONNET Stéphane

Convention d'Occupation Temporaire du Domaine Concédé
N° 13015 Quater

Objet : Maintien d'une salle de restaurant, d'une terrasse et d'une cour

DocuSigned by:
F268009946F241A...

DocuSigned by:
Christophe DOREE
61BF7839BFF7483...

DocuSigned by:
Cécile Robert
4E1ECD616785419...

A0 / 14/04/2003 / LODIER / PEDROSA / Création du plan

B0 / 18/12/2018 / COTTIN / FAVIER_E / FORCHERON / Renouvellement du titre

IND.	DATE	DESSINE PAR	CONTROLE PAR	VALIDE PAR	MODIFICATIONS	DOMAINE
REFERENCES :						



COMPAGNIE NATIONALE DU RHÔNE

DIRECTION RHÔNE SAÔNE
Z.A. de Vénenay - BP 77 - AMPUIS
69420 CONDRIEU
Tél : 04-74-78-38-80 Fax : 04-26-10-24-44
cnr.vienne @ cnr.tm.fr

Situation :
Sur la commune de Serrières :
Au Pk 58.320 du vieux Rhône en rive droite

Légende :
 COTDC N°13015 Quater
 Domaine concédé CNR

DESSINE PAR : LODIER DATE : 14/04/2003	CONTROLE PAR : DATE :	VALIDE PAR : DATE :	CHARGE D'AFF : FAVIER_E N° D'AFFAIRE :	ECHELLE : 1/500 1/5000	
AUTOCAD V2013 Copyright CNR. Ce document est la propriété de CNR. Toute communication, reproduction, même partielle, est interdite sauf autorisation écrite.				Ancienne immatriculation : 1301K191DO0620	IND.
CS-PR-20PR-xxx-xxx-xx-337812					C0