


DEPARTEMENT DU RHONE  
VILLE DE LYON

COMPAGNIE NATIONALE DU RHONE  
PORT DE LYON - EDOUARD HERRIOT

AMODIATION N°29

Section AB n°307, 316, 323 et 353  
Section AM n°100, 126 et 109

# PLAN D'AMODIATION

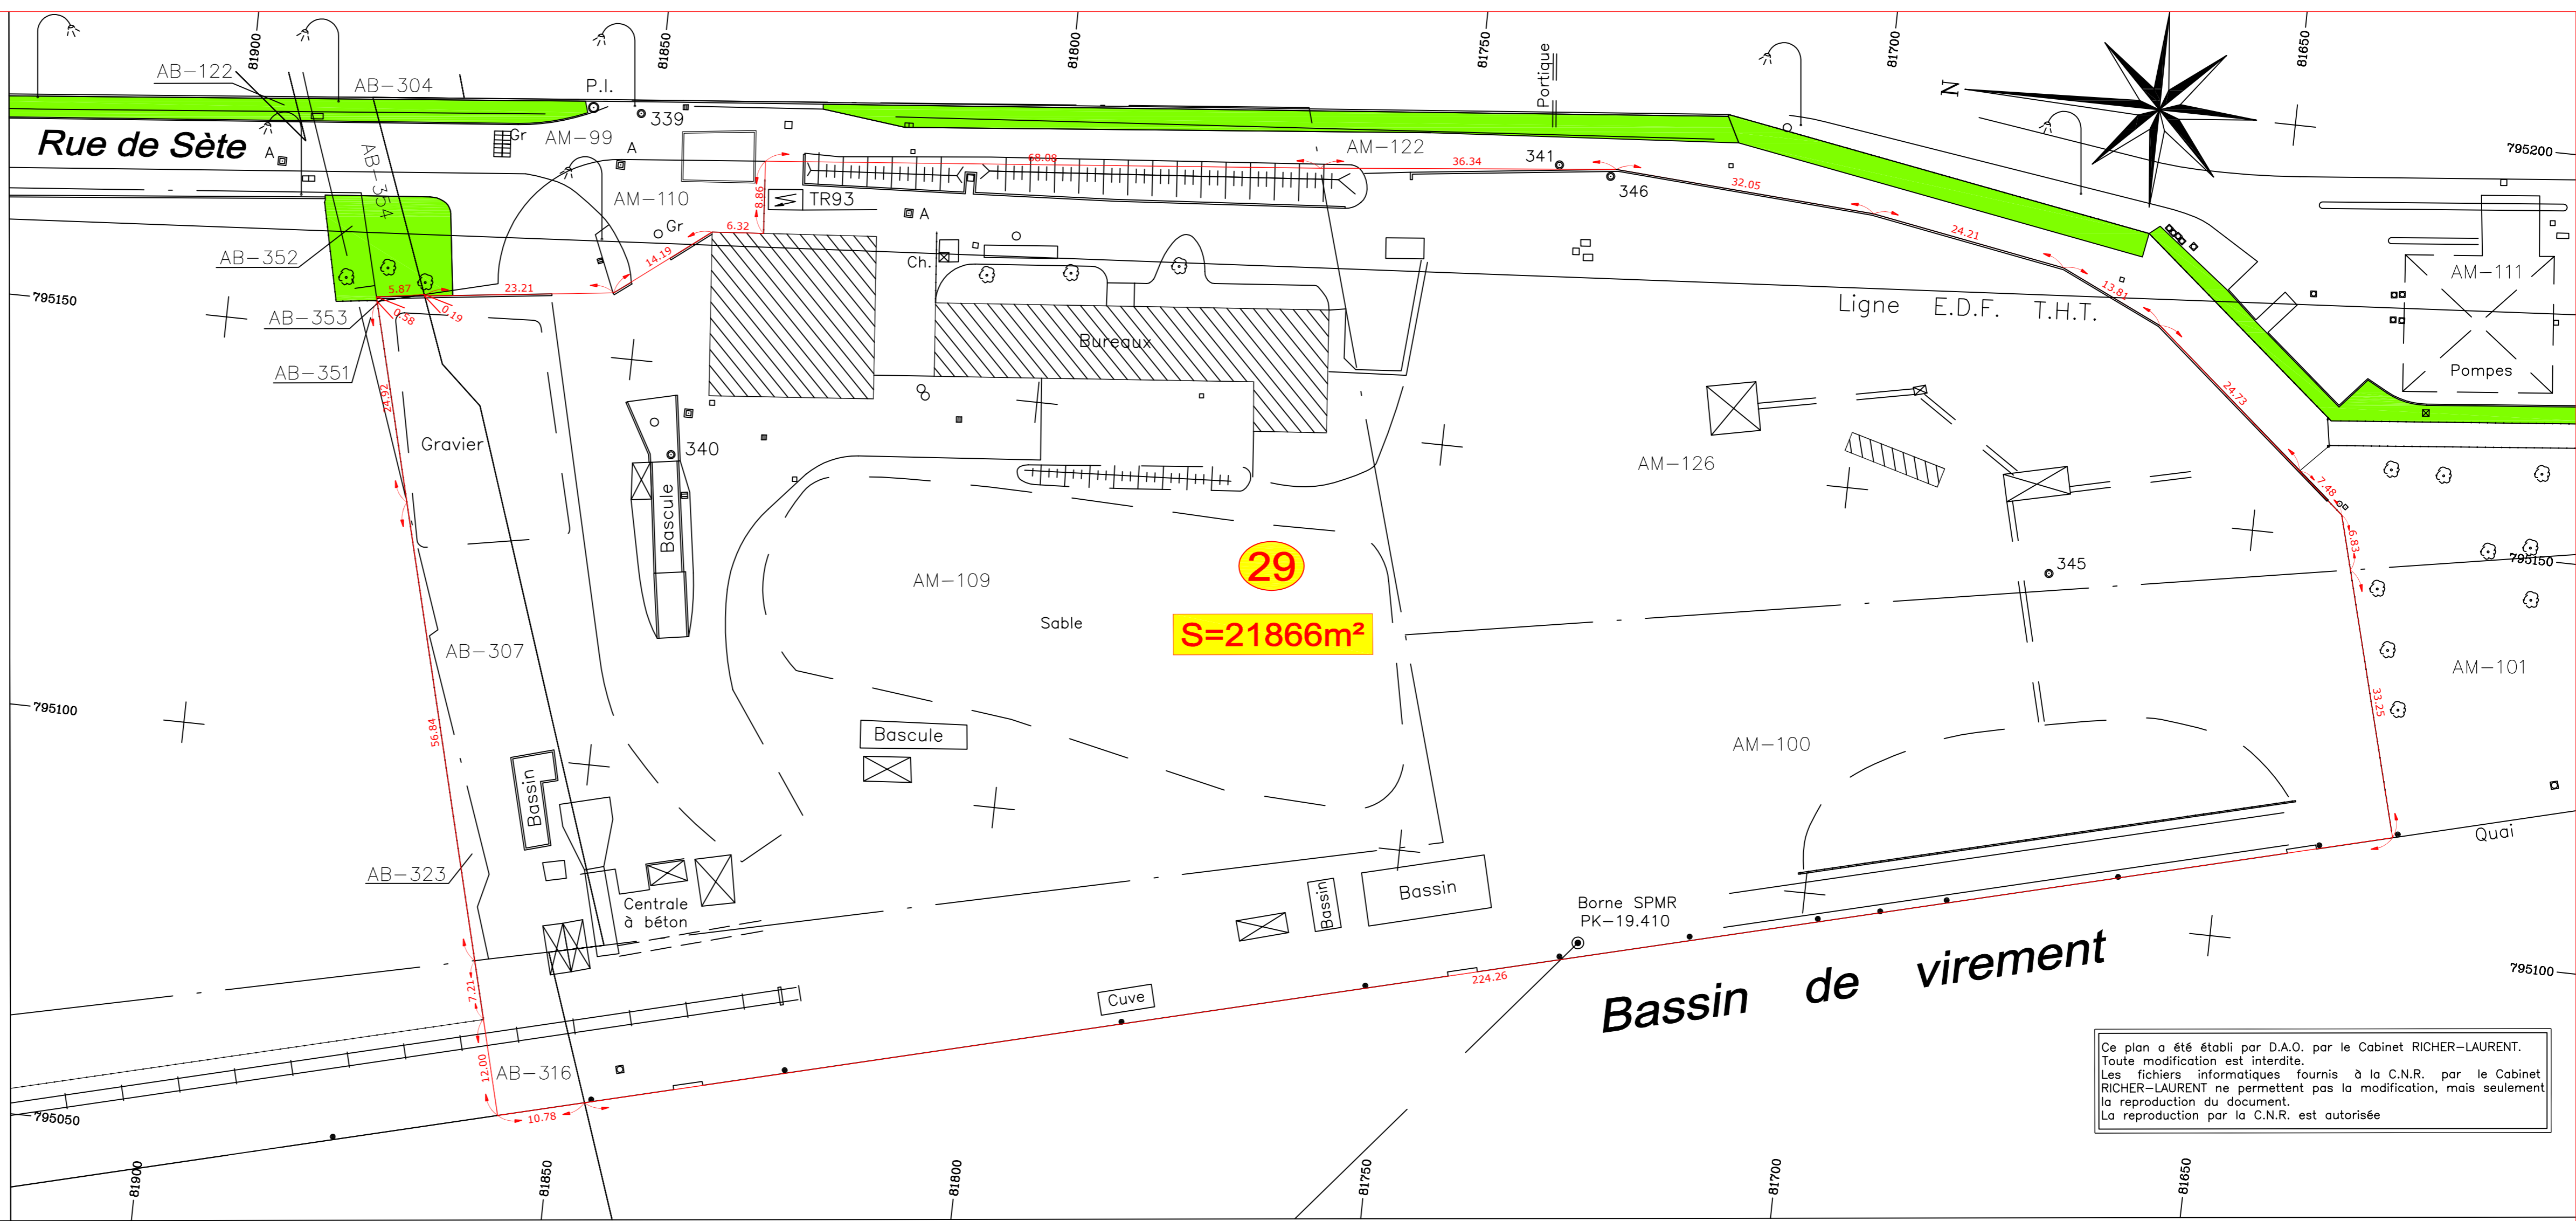

**S.C.P. RICHER-LAURENT**  
GEOMETRES  
EXPERTS

97 rue Grieg  
30900 NIMES

Téléphone : 04.66.62.60.10- Télécopie: 04.66.62.60.18  
Email: scp.richer.laurent@wanadoo.fr

<b>Echelle: 1/500 (2mm.p.m.)</b>	
Référence: G72169_29_AB307-316-323-353_AM100-126-109	Dessiné
Plan dressé le: 09 Juin 2005	

Ce plan a été établi par D.A.O. par le Cabinet RICHER-LAURENT.  
Toute modification est interdite.  
Les fichiers informatiques fournis à la C.N.R. par le Cabinet  
RICHER-LAURENT ne permettent pas la modification, mais seulement  
la reproduction du document.  
La reproduction par la C.N.R. est autorisée